


ELEWACJA PRAWA
skala 1 : 100

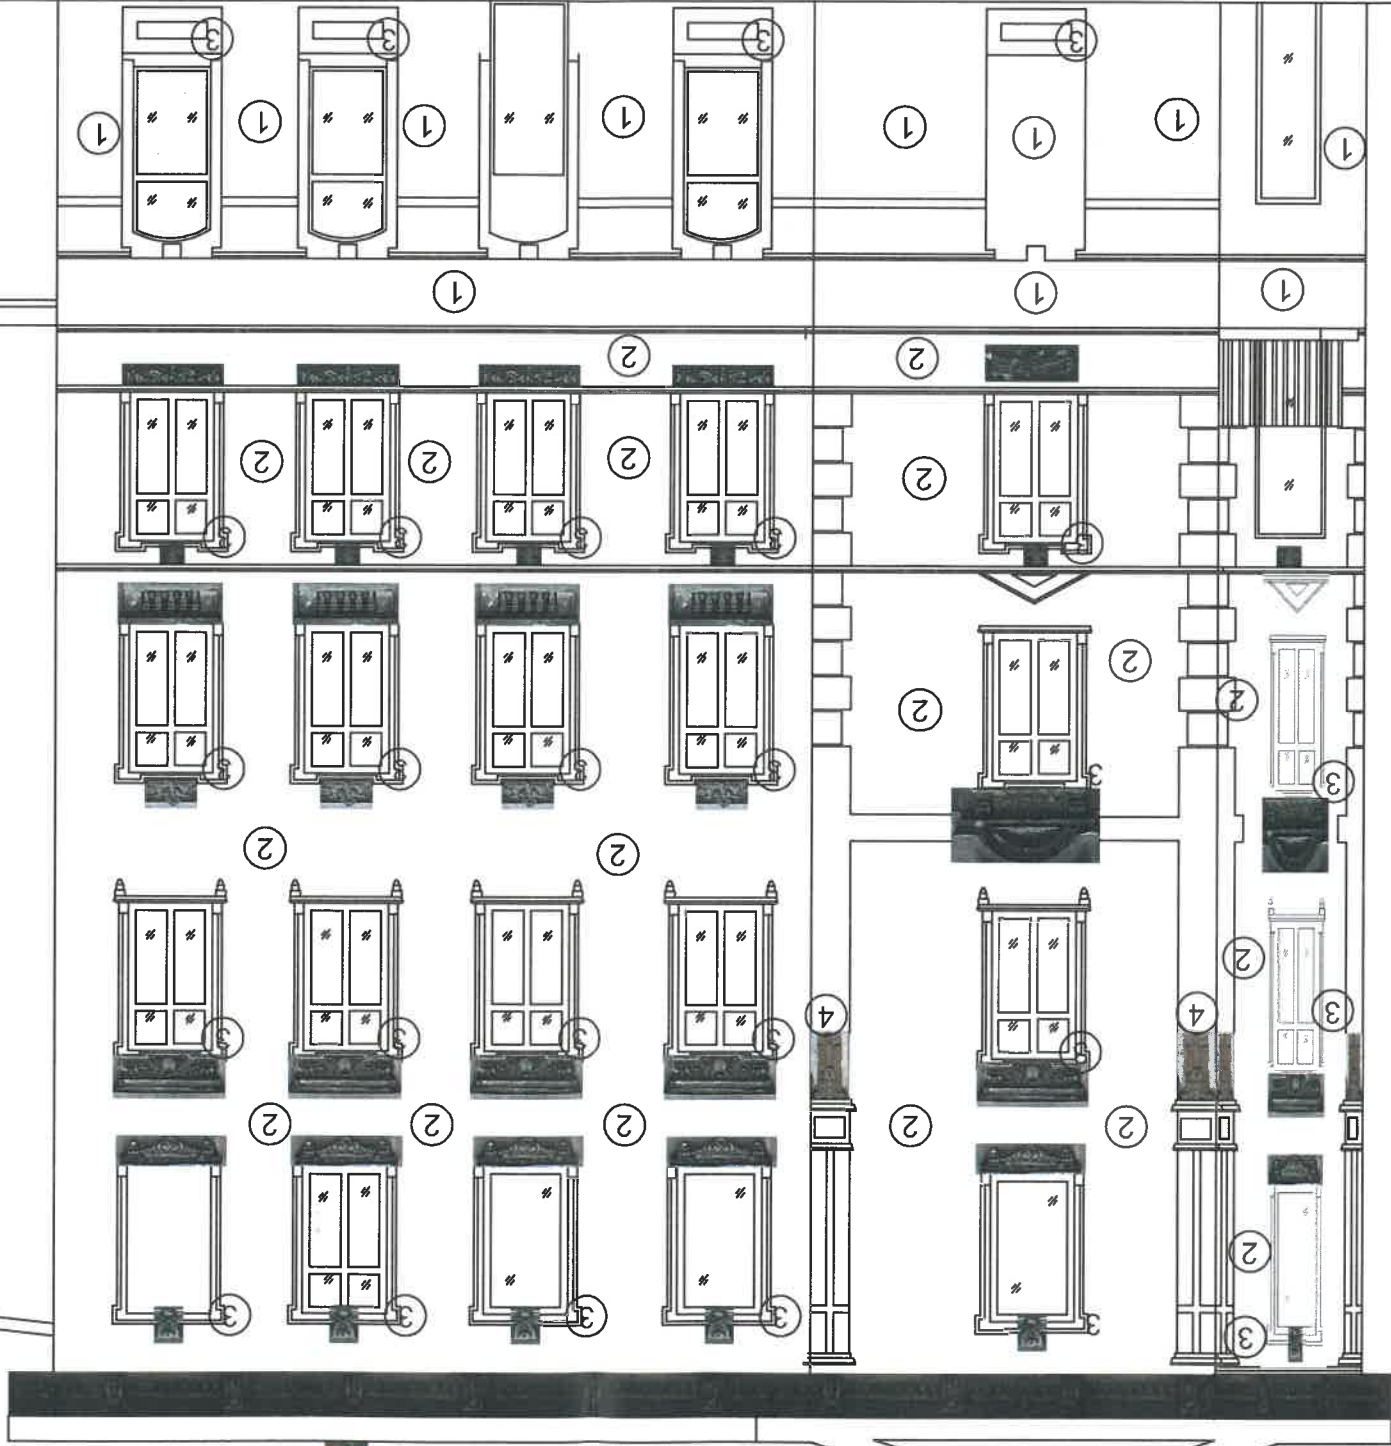

- Stan istniejący elewacji i elementów budynku:
1. Wysokość budynku: 16,2m
 2. Cokół ceglany - do czyszczenia oraz impregnacji.
 3. Gzymsy kolejnych kondygnacji w stanie dostatecznym - poddać renowacji.
 4. Obróbki blacharskie stalowe z blachy ocynkowanej w stanie dostatecznym - do wymiany na obróbki z blachy tytanowo-cynkowej
 5. Tynki na elewacji w stanie złym - stare tynki do zbitcia, odtworzyć tynkiem ciepłochronnym o uziamieniu do 2,0mm, sztukaterię poddać renowacji.
 6. Zdobienia okien kolejnych kondygnacji w stanie złym - poddać renowacji, uzupełnić brakujące tynki.
 7. Parapety okienne w stanie złym - do wymiany.
 8. Podparapetniki w stanie złym - poddać renowacji, w razie konieczności uzupełnić cegły.
 9. Obudowa z desek tworzącej gzyms w stanie złym - do wymiany elementów spróchniałe, zastosować deski impregnowane sposobem zanurzeniowym, malować dekoracyjne odtworzyć.
 10. Wazony architektoniczne w stanie złym - do odtworzenia.
 11. Wieżba i podbitka w stanie dostatecznym - do wymiany deski spróchniałe, resztę zaimpregnować i pomalować w kolorze brązowym.
 12. Balkon w stanie złym - do kapitalnego remontu: skucie posadzek, wykonanie nowej powierzchni z hydroizolacją, balustrady oczyścić i pomalować.

- 1 przyziemie - kolor R:94 G:84 B:57
- 2 tło - kolor R:100 G:92 B:69
- 3 detal + szpalety - kolor R:97 G:87 B:56
- 4 detal - kolor R:62 G:57 B:80

Nazwa obiektu	
Tytuł projektu	Elewacja prawa
Projektant	mgr inż. arch. Natalia Lisiek
Nr uprawnień	20/DSOKK/2021
Podpis	
Projektant	mgr inż. Dariusz Stefanik
Nr uprawnień	DS/2137
Podpis	
Projektant	UAN.V-7342/23/84
Nr uprawnień	UAN.VI-7342/23/40/81
Podpis	
Stacja	1:100
Data opracowania:	27.11.2024 r.
Nr rys.	2

ściana tylnia
nie podlega remontowi

ściana tylnia
nie podlega remontowi

URZĄD MIEJSKI
w Wąbrzysku