


URZĄD MIEJSKI
w Wąbrzeźnie

ELEWACJA PRAWA

skala 1 : 100

- Stan istniejący elewacji i elementów budynku:
1. Wysokość budynku: 16,2m
 2. Cokół ceglany - do czyszczenia oraz impregnacji.
 3. Gzymsy kolejnych kondygnacji w stanie dostatecznym - poddać renowacji.
 4. Obróbki blacharskie stałowe z blachy ocynkowanej w stanie dostatecznym - do wymiany na obróbki z blachy tytanowo-cynkowej
 5. Tynki na elewacji w stanie złym - stare tynki do zbitcia, odtworzyć tynkiem ciepłochronnym o uzianieniu do 2,0mm, sztukaterię poddać renowacji.
 6. Zdobienia okien kolejnych kondygnacji w stanie złym - poddać renowacji, uzupełnić brakujące tynki.
 7. Parapety okienne w stanie złym - do wymiany.
 8. Podparapetniki w stanie złym - poddać renowacji, w razie konieczności uzupełnić cegły.
 9. Obudowa z desek tworzącej gzyms w stanie złym - do wymiany elementów spróchniałe, zastosować deski impregnowane sposobem zanurzeniowym, malować dekoracyjne odtworzyć.
 10. Wazony architektoniczne w stanie złym - do odtworzenia.
 11. Wieżba i podbitka w stanie dostatecznym - do wymiany deski spróchniałe, resztę zaimpregnować i pomalować w kolorze brązowym.
 12. Balkon w stanie złym - do kapitalnego remontu: skucie posadzki, wykonanie nowej powierzchni z hydroizolacją, balustrady oczyścić i pomalować.

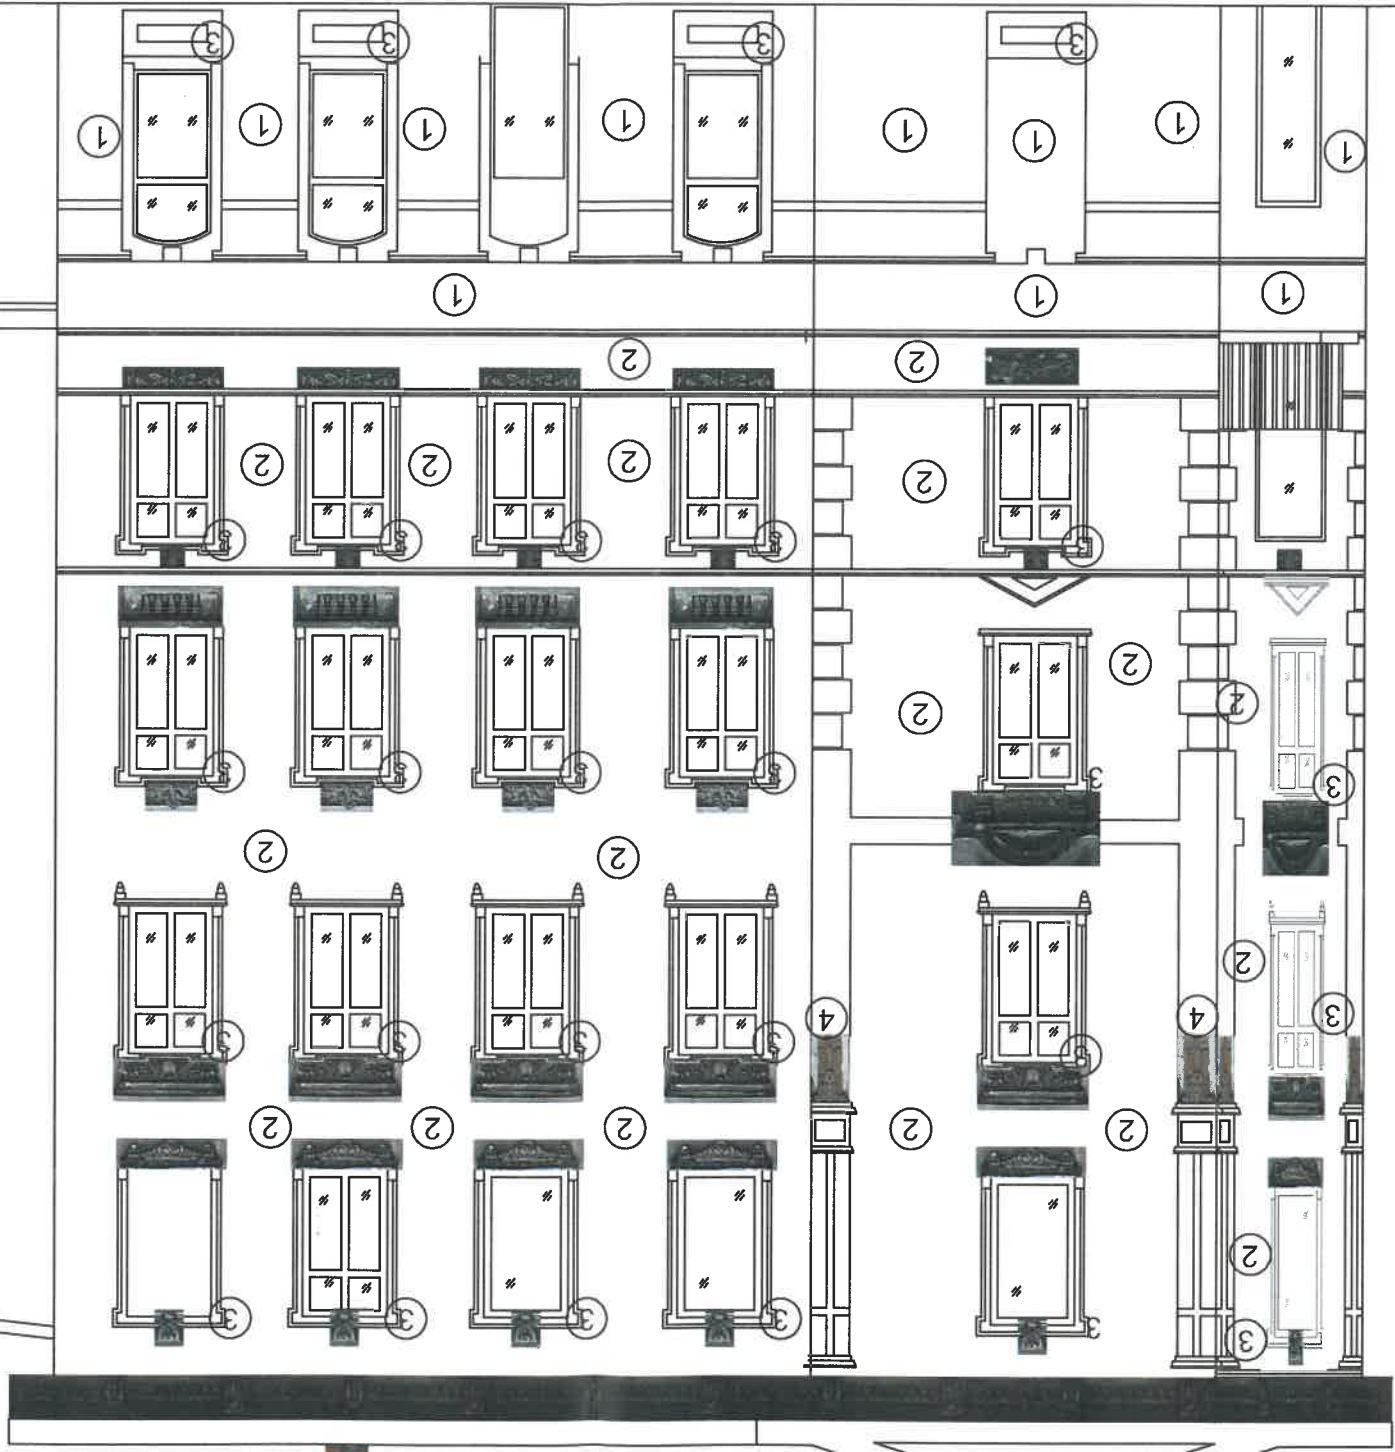

ściana tylna
nie podlega remontowi

ściana tylna
nie podlega remontowi

- 1 przyziemie - kolor R:94 G:84 B:57
- 2 tło - kolor R:100 G:92 B:69
- 3 detal + szpalety - kolor R:97 G:87 B:56
- 4 detal - kolor R:62 G:57 B:80

Nazwa obiektu		Typu obiektu		Elewacja prawa	
Projektant	mgr inż. arch. Natalia Lisiek	Nr uprawnień	DS/2137	Podpis	
Projektant	mgr inż. Dariusz Stefanik	Nr uprawnień	UAN.VI-7342/23/84	Podpis	
Opieka nad projektem		Nr uprawnień	UAN.VI-7342/23/40/81	Podpis	
Stwierdzenie	27.11.2024 r.	Nr uprawnień		Podpis	
Załącznik do projektu: 1:100					