


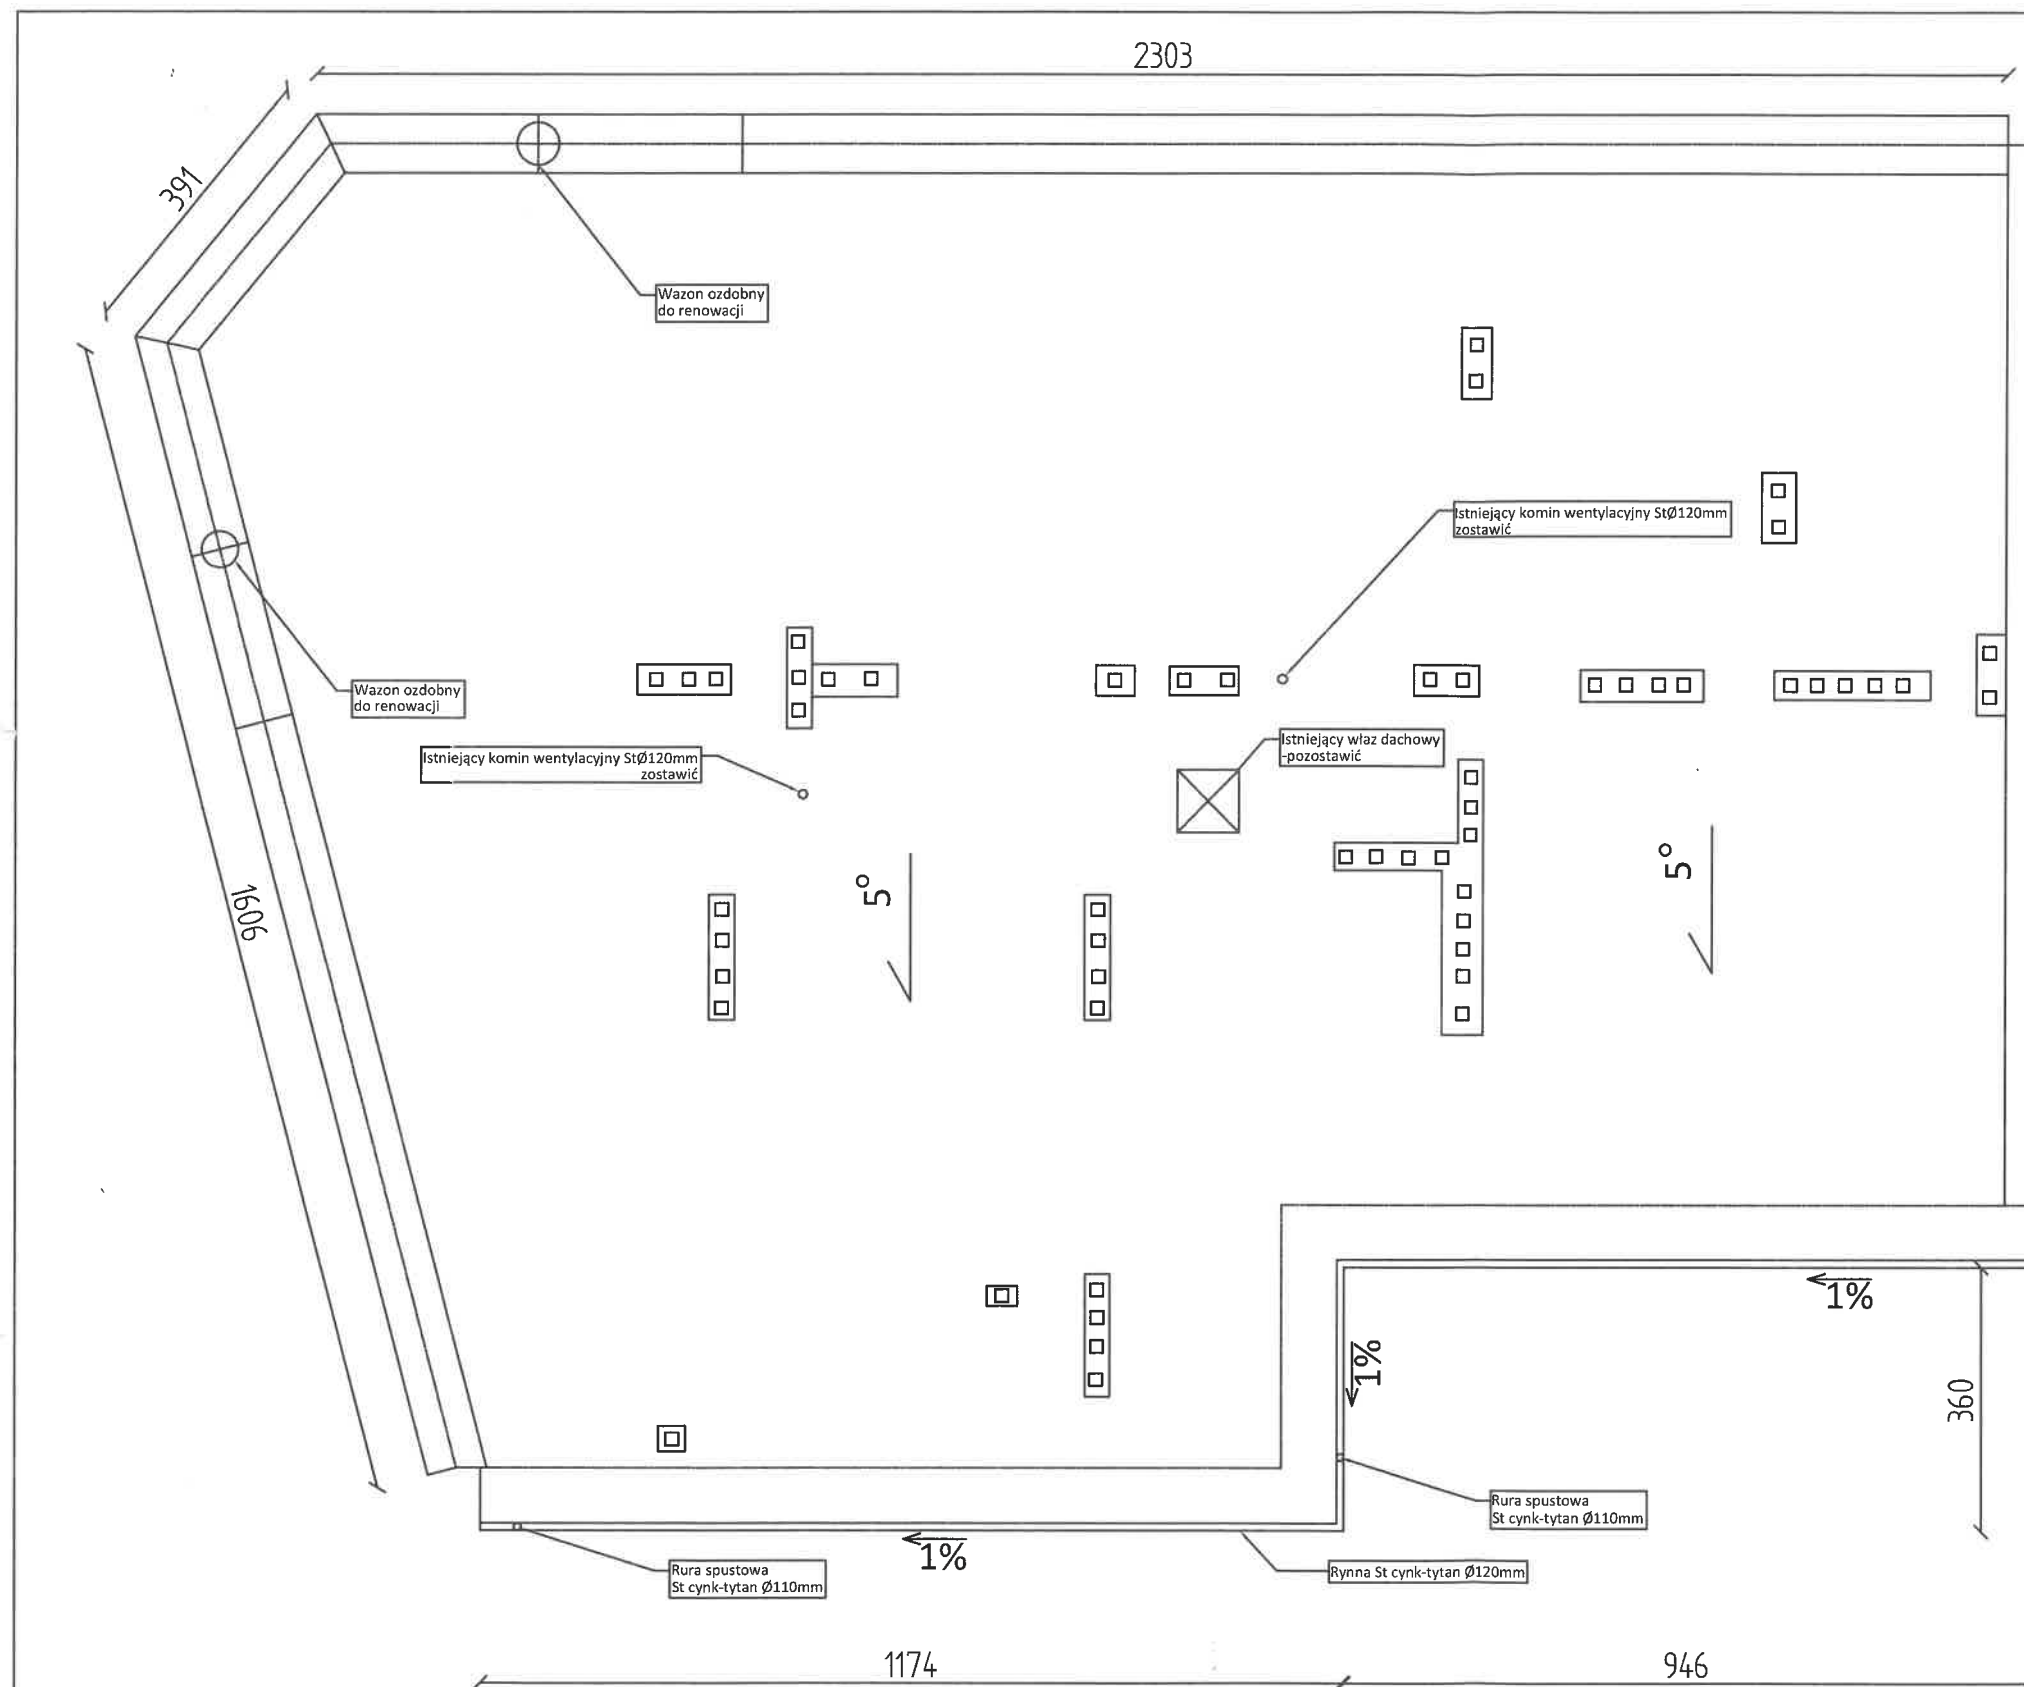

Granica działki
oraz
granica oddziaływania

Powierzchnia dachu = 467,31m²

UWAGA

1. Obróbki kominów wykonać po położeniu izolacji i wymianie pokrycia papowego dachu.
2. Wymienić obróbki desek okapowych na skosach dachu z blachy cynkowo-tytanowej gr. 0,7mm
3. Wymienić pasy nadrynnowe na pasy z blachy cynkowo-tytanowej gr. 0,7mm.
4. Wymienić rynny i rury spustowe na nowe z blachy cynkowo-tytanowej gr. 0,7mm o średnicy nie mniejszej jak istniejące.
5. Uzupełnić fugi w kominach.

Nazwa obiektu budowlanego		
Tytuł rysunku	Rzut dachu	
Projektant specj. arch.	mgr inż. arch. Natalia Lisek	Podpis
Nr uprawnień budowlanych	20/DSOKK/2021 DS/2137	Podpis
Projektant specj. konstruktora	mgr inż. Dariusz Stefaniak	
Nr uprawnień budowlanych	UAN.V-7342/3/233/04 UAN.VI-7342/6/3/40/01	Nr rys.
Skala:	1:100	
Data opracowania:	27.11.2024 r.	3

Zastrzegam sobie wszelkie prawa wynikające z ustawy o prawie autorskim. Rysunek niniejszy nie może być w całości lub w części przerysowany, kopiowany lub oddziaływać na inne dokumenty, bez pisemnej zgody firmy projektowej.