


skala 1 : 100

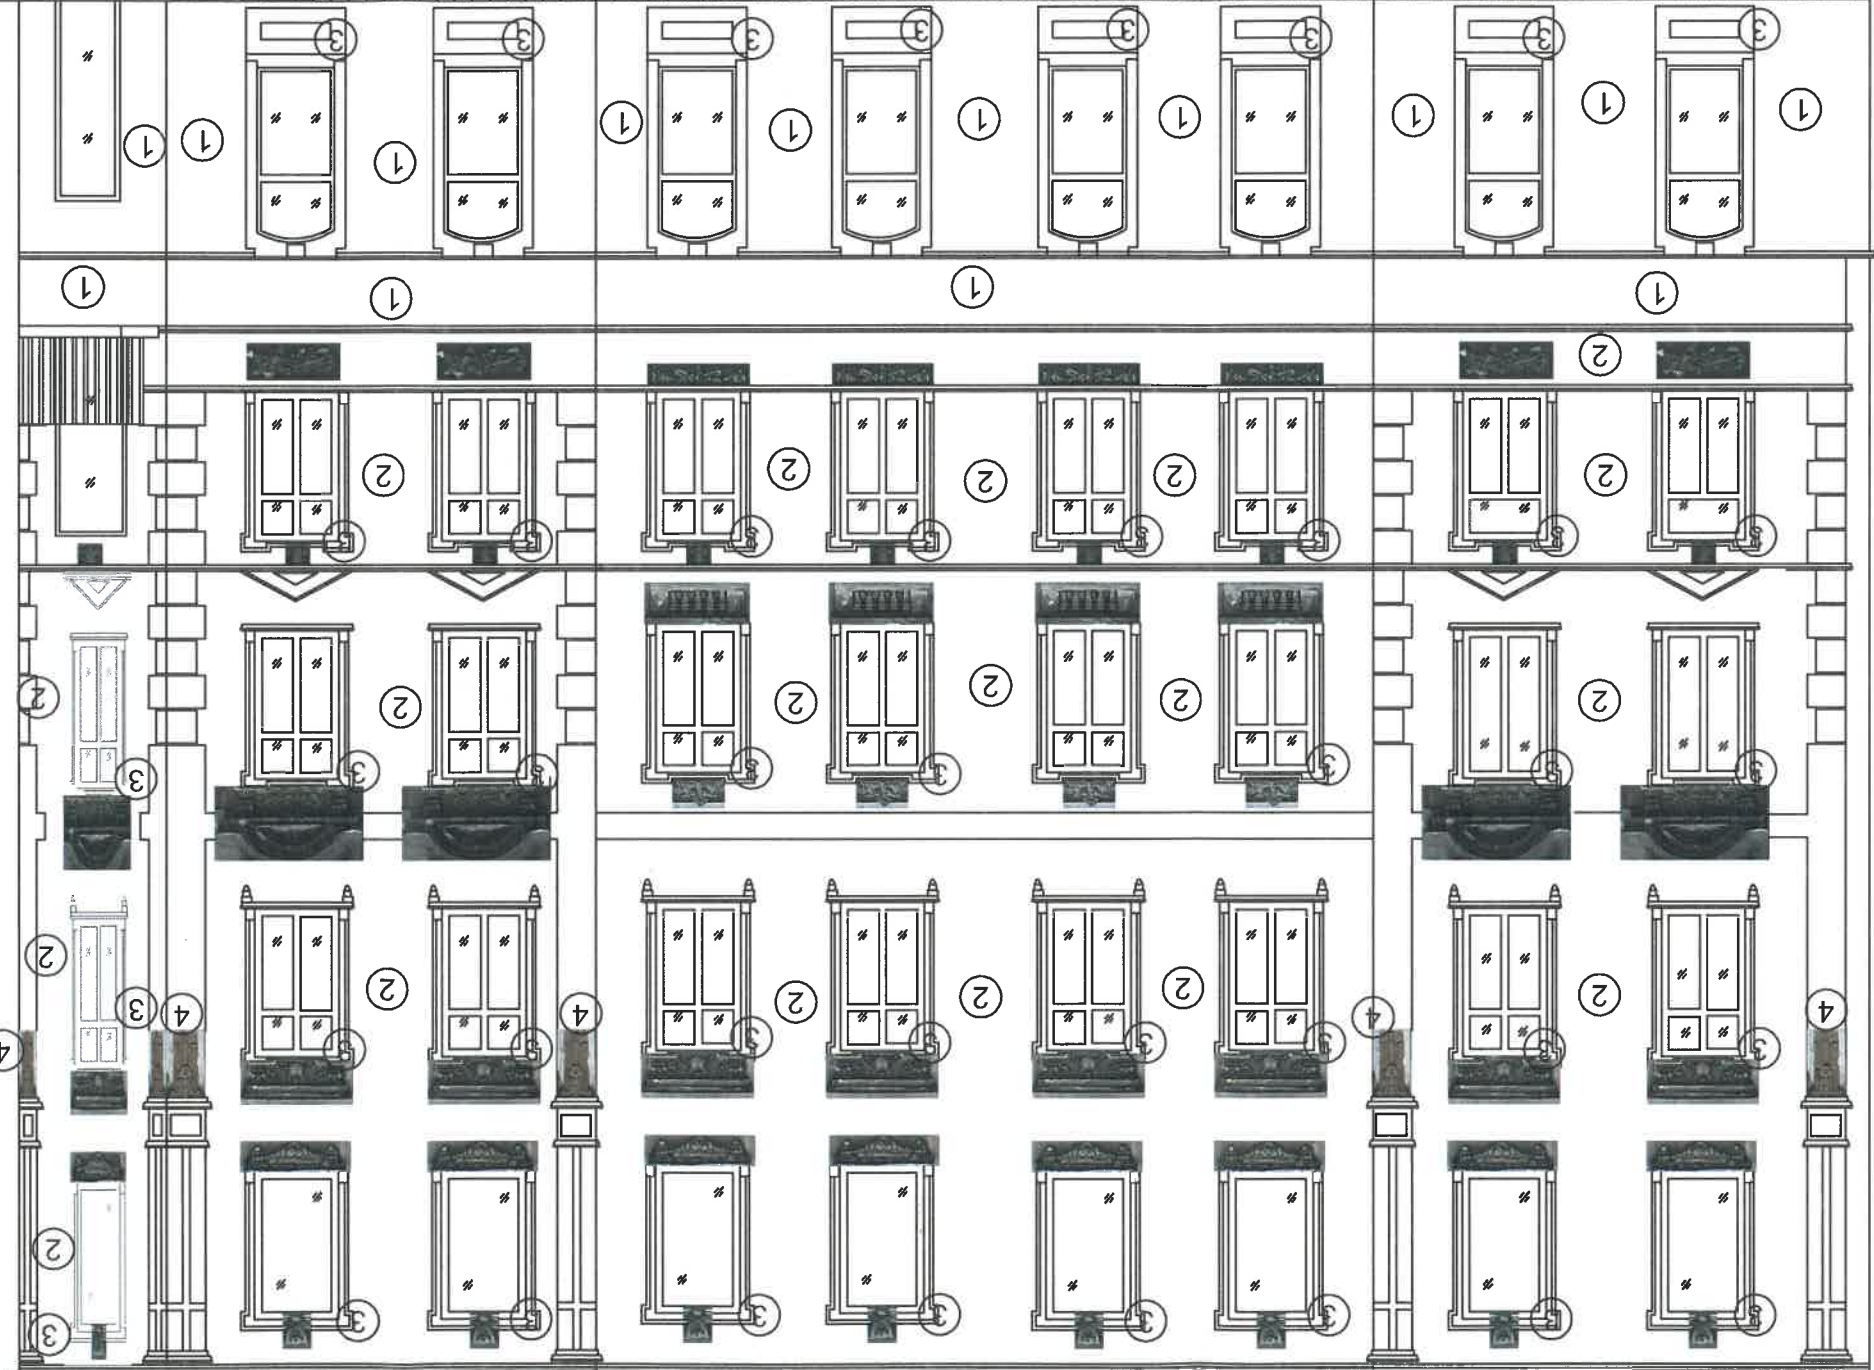

- przylamie - kolor R:94 G:84 B:57
tło - kolor R:100 G:92 B:69
detal + szpalety - kolor R:97 G:87 B:56
detal - kolor R:62 G:57 B:80

Nazwa obiektu budowlanego	Remont elewacji zabudowlanej oraz remont dachu budynku mieszkalno-usługowego położonego przy ulicy Wrocławskiej 49 w Wałbrzychu	
	Elewacja frontowa	
Typ numeru	Przebieg	mgr inż. arch. Natalia Lisek
	spec. arch.	20DSC0K42021
Przebieg budowlanych	Przebieg	mgr inż. Danusz Stefanik
	spec. konstrucyj	UAN-V-7342/23B4 UAN-V-7342/340/B1
Strukt.	Data opracowania:	27.11.2024 r.
1:100	Inż. p.l.	