


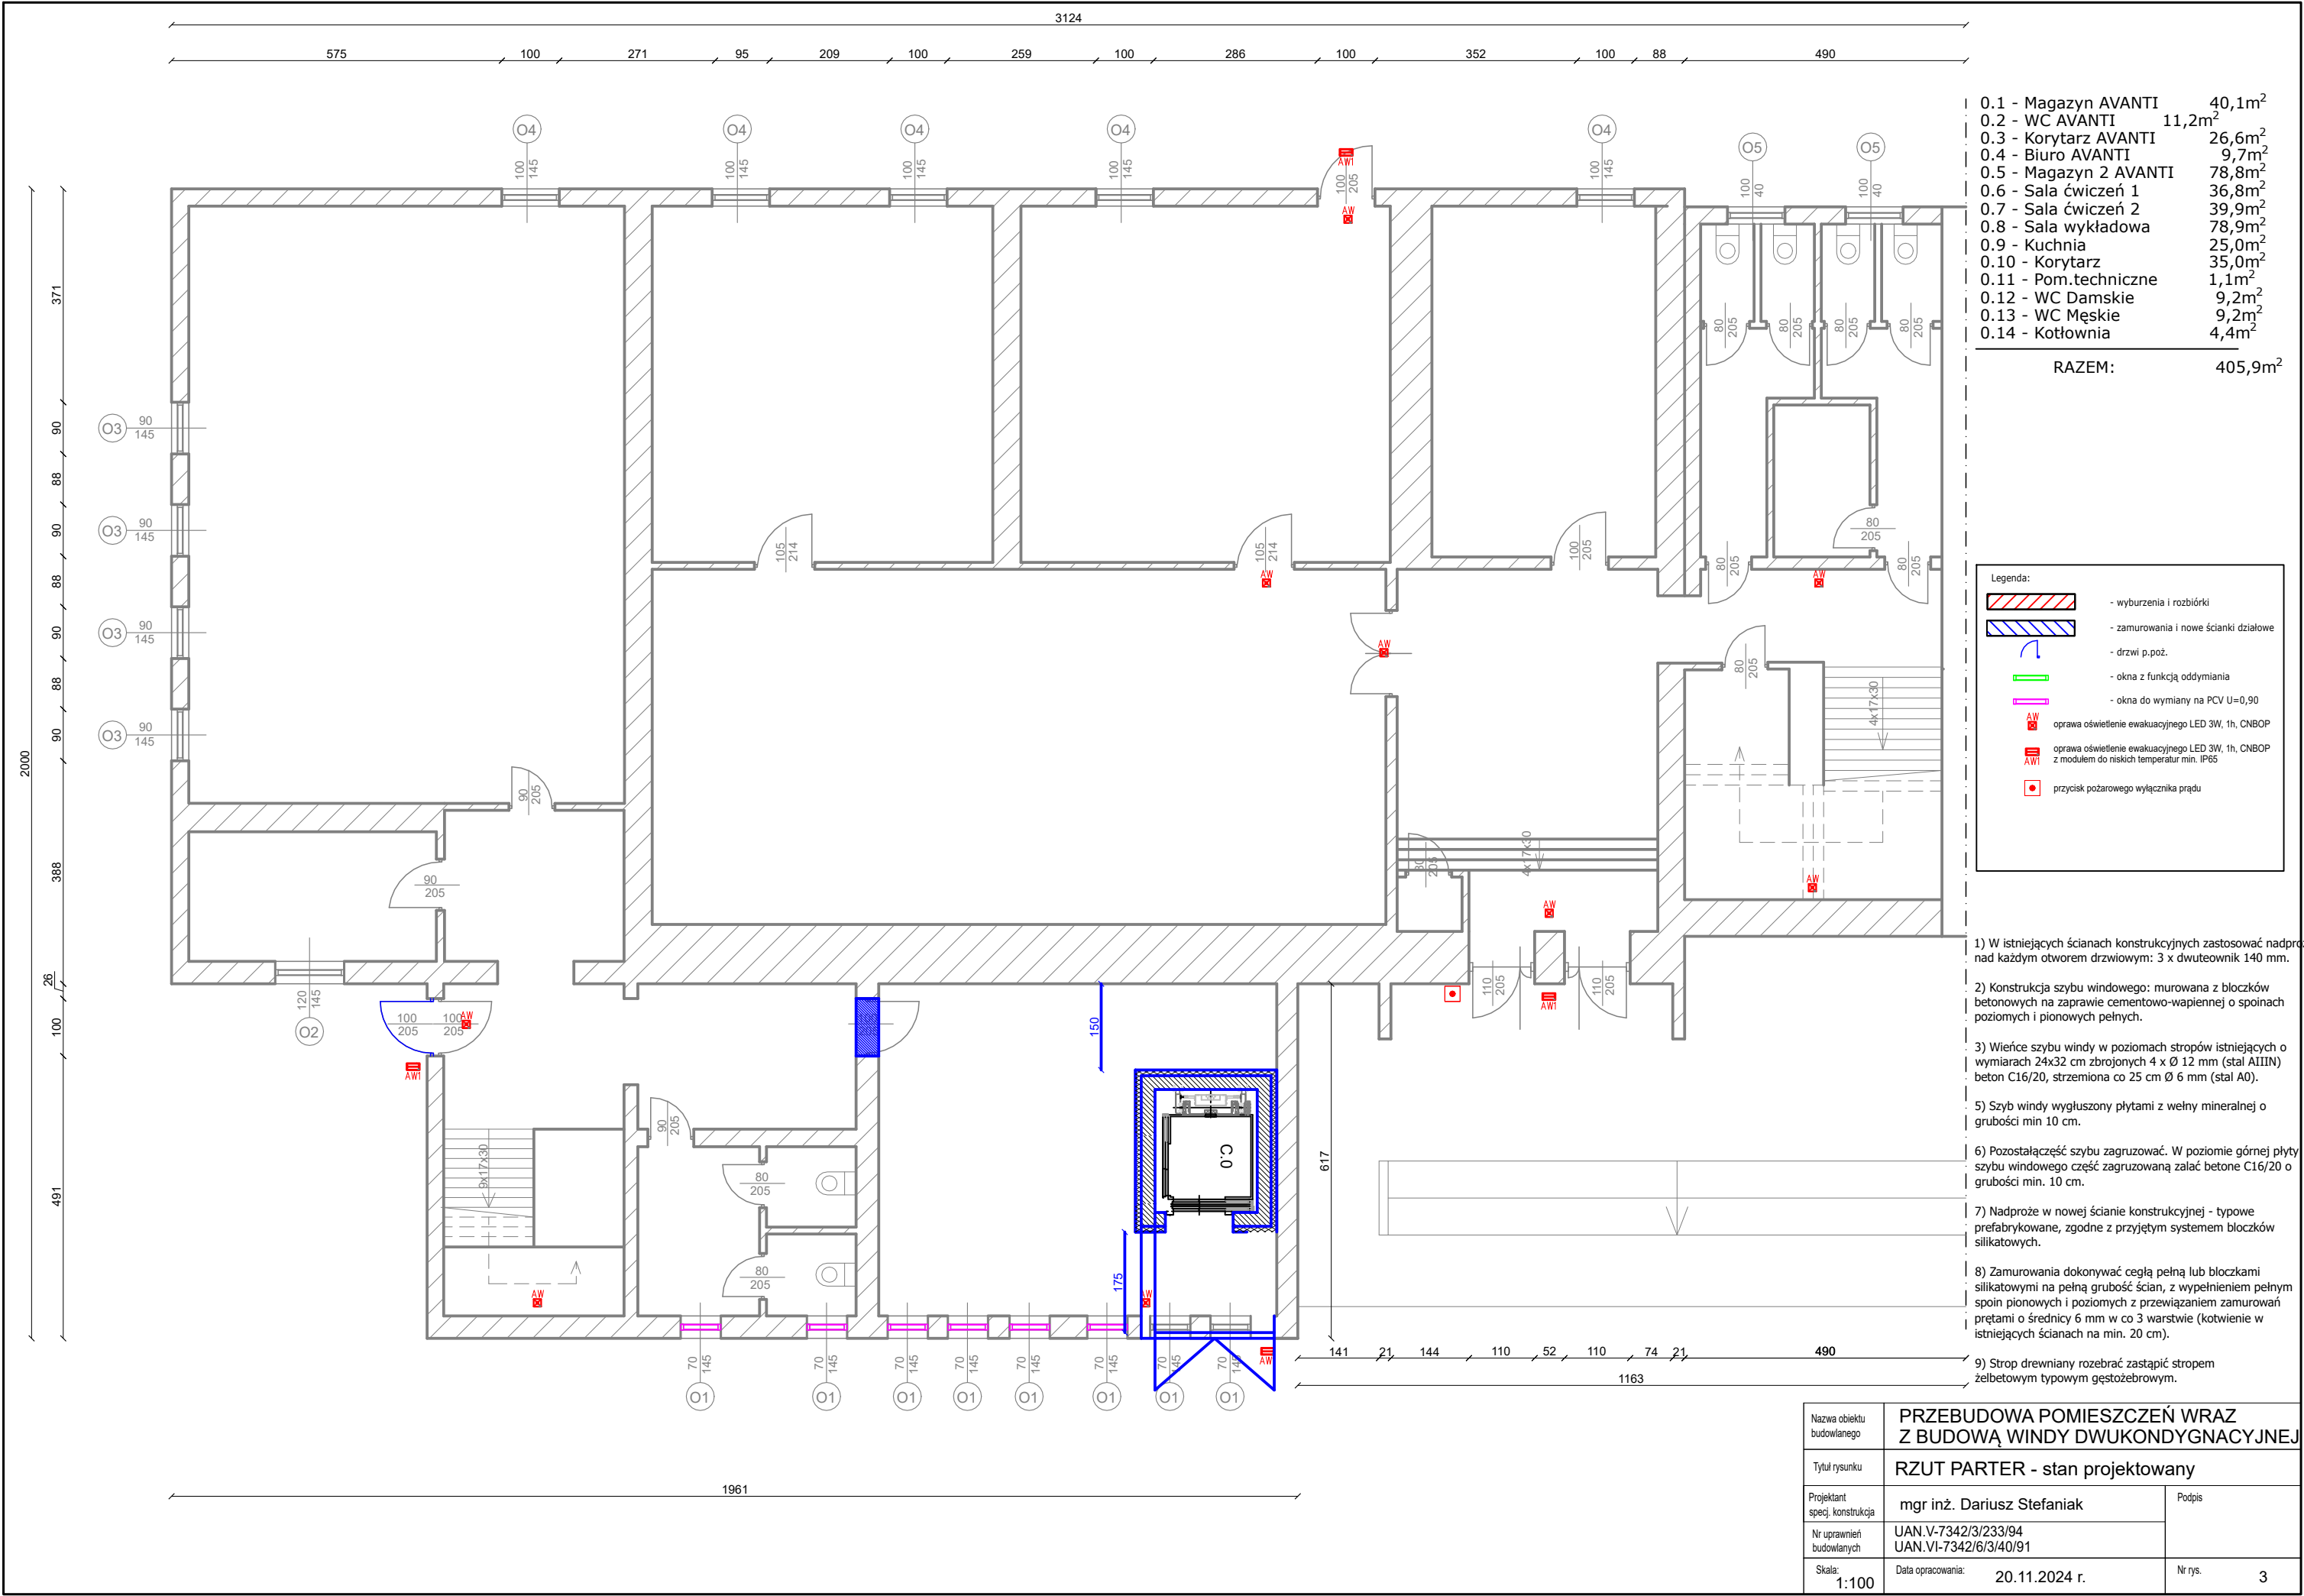

0.1 - Magazyn AVANTI	40,1m ²
0.2 - WC AVANTI	11,2m ²
0.3 - Korytarz AVANTI	26,6m ²
0.4 - Biuro AVANTI	9,7m ²
0.5 - Magazyn 2 AVANTI	78,8m ²
0.6 - Sala ćwiczeń 1	36,8m ²
0.7 - Sala ćwiczeń 2	39,9m ²
0.8 - Sala wykładowa	78,9m ²
0.9 - Kuchnia	25,0m ²
0.10 - Korytarz	35,0m ²
0.11 - Pom.techniczne	1,1m ²
0.12 - WC Damskie	9,2m ²
0.13 - WC Męskie	9,2m ²
0.14 - Kotłownia	4,4m ²

RAZEM: 405,9m²

Legenda:

- wyburzenia i rozbiórki

- zamurowania i nowe ścianki działowe

- drzwi p.poż.

- okna z funkcją oddymiania

- okna do wymiany na PCV U=0,90

AWoprawa oświetlenie ewakuacyjne LED 3W, 1h, CNBOP

AWIoprawa oświetlenie ewakuacyjne LED 3W, 1h, CNBOP z modulem do niskich temperatur min. IP65

przycisk pożarowego wyłącznika prądu

- 1) W istniejących ścianach konstrukcyjnych zastosować nadproża nad każdym otworem drzwiowym: 3 x dwuteownik 140 mm.
- 2) Konstrukcja szyby windowego: murowana z bloczków betonowych na zaprawie cementowo-wapiennej o spoinach poziomych i pionowych pełnych.
- 3) Wieńce szyby windy w poziomych stropów istniejących o wymiarach 24x32 cm zbrojonych 4 x Ø 12 mm (stal AIIIIN) beton C16/20, strzemiona co 25 cm Ø 6 mm (stal A0).
- 5) Szyb windy wygłuszony płytami z wełny mineralnej o grubości min 10 cm.
- 6) Pozostałą część szyby zagruzować. W poziomie górnej płyty szyby windowego część zagruzowaną zalać betonem C16/20 o grubości min. 10 cm.
- 7) Nadproże w nowej ścianie konstrukcyjnej - typowe prefabrykowane, zgodne z przyjętym systemem bloczków silikatowych.
- 8) Zamurowania dokonywać cegłą pełną lub bloczkami silikatowymi na pełną grubość ścian, z wypełnieniem pełnym spoin pionowych i poziomych z przewiązaniem zamurowań prętami o średnicy 6 mm w co 3 warstwie (kotwienie w istniejących ścianach na min. 20 cm).
- 9) Strop drewniany rozebrać zastąpić stropem żelbetowym typowym gęstożebrowym.

Nazwa obiektu budowlanego	PRZEBUDOWA POMIESZCZEŃ WRAZ Z BUDOWĄ WINDY DWUKONDYGNACYJNEJ		
Tytuł rysunku	RZUT PARTER - stan projektowany		
Projektant specj. konstrukcja	mgr inż. Dariusz Stefaniak	Podpis	
Nr uprawnień budowlanych	UAN.V-7342/3/233/94 UAN.VI-7342/6/3/40/91		
Skala: 1:100	Data opracowania: 20.11.2024 r.	Nr rys.	3